


Project Name: بازسازی رستوران و آشپزخانه شرکت سینادارو		
Description: نقشه معماری و جانمایی تجهیزات		
	Designed/Date	Checked/Date
01	ENG. KESHAVARZIAN 1402/07/15	
تپیه شده توسط واحد عمران - فنی و مهندسی		



Address:  
Shahid Gornam Street52 ,th BLVD15 ,th  
Kilometer Karaj Makhsoos Road, Tehran, Iran  
Tell : +98 44 19 45 21-3

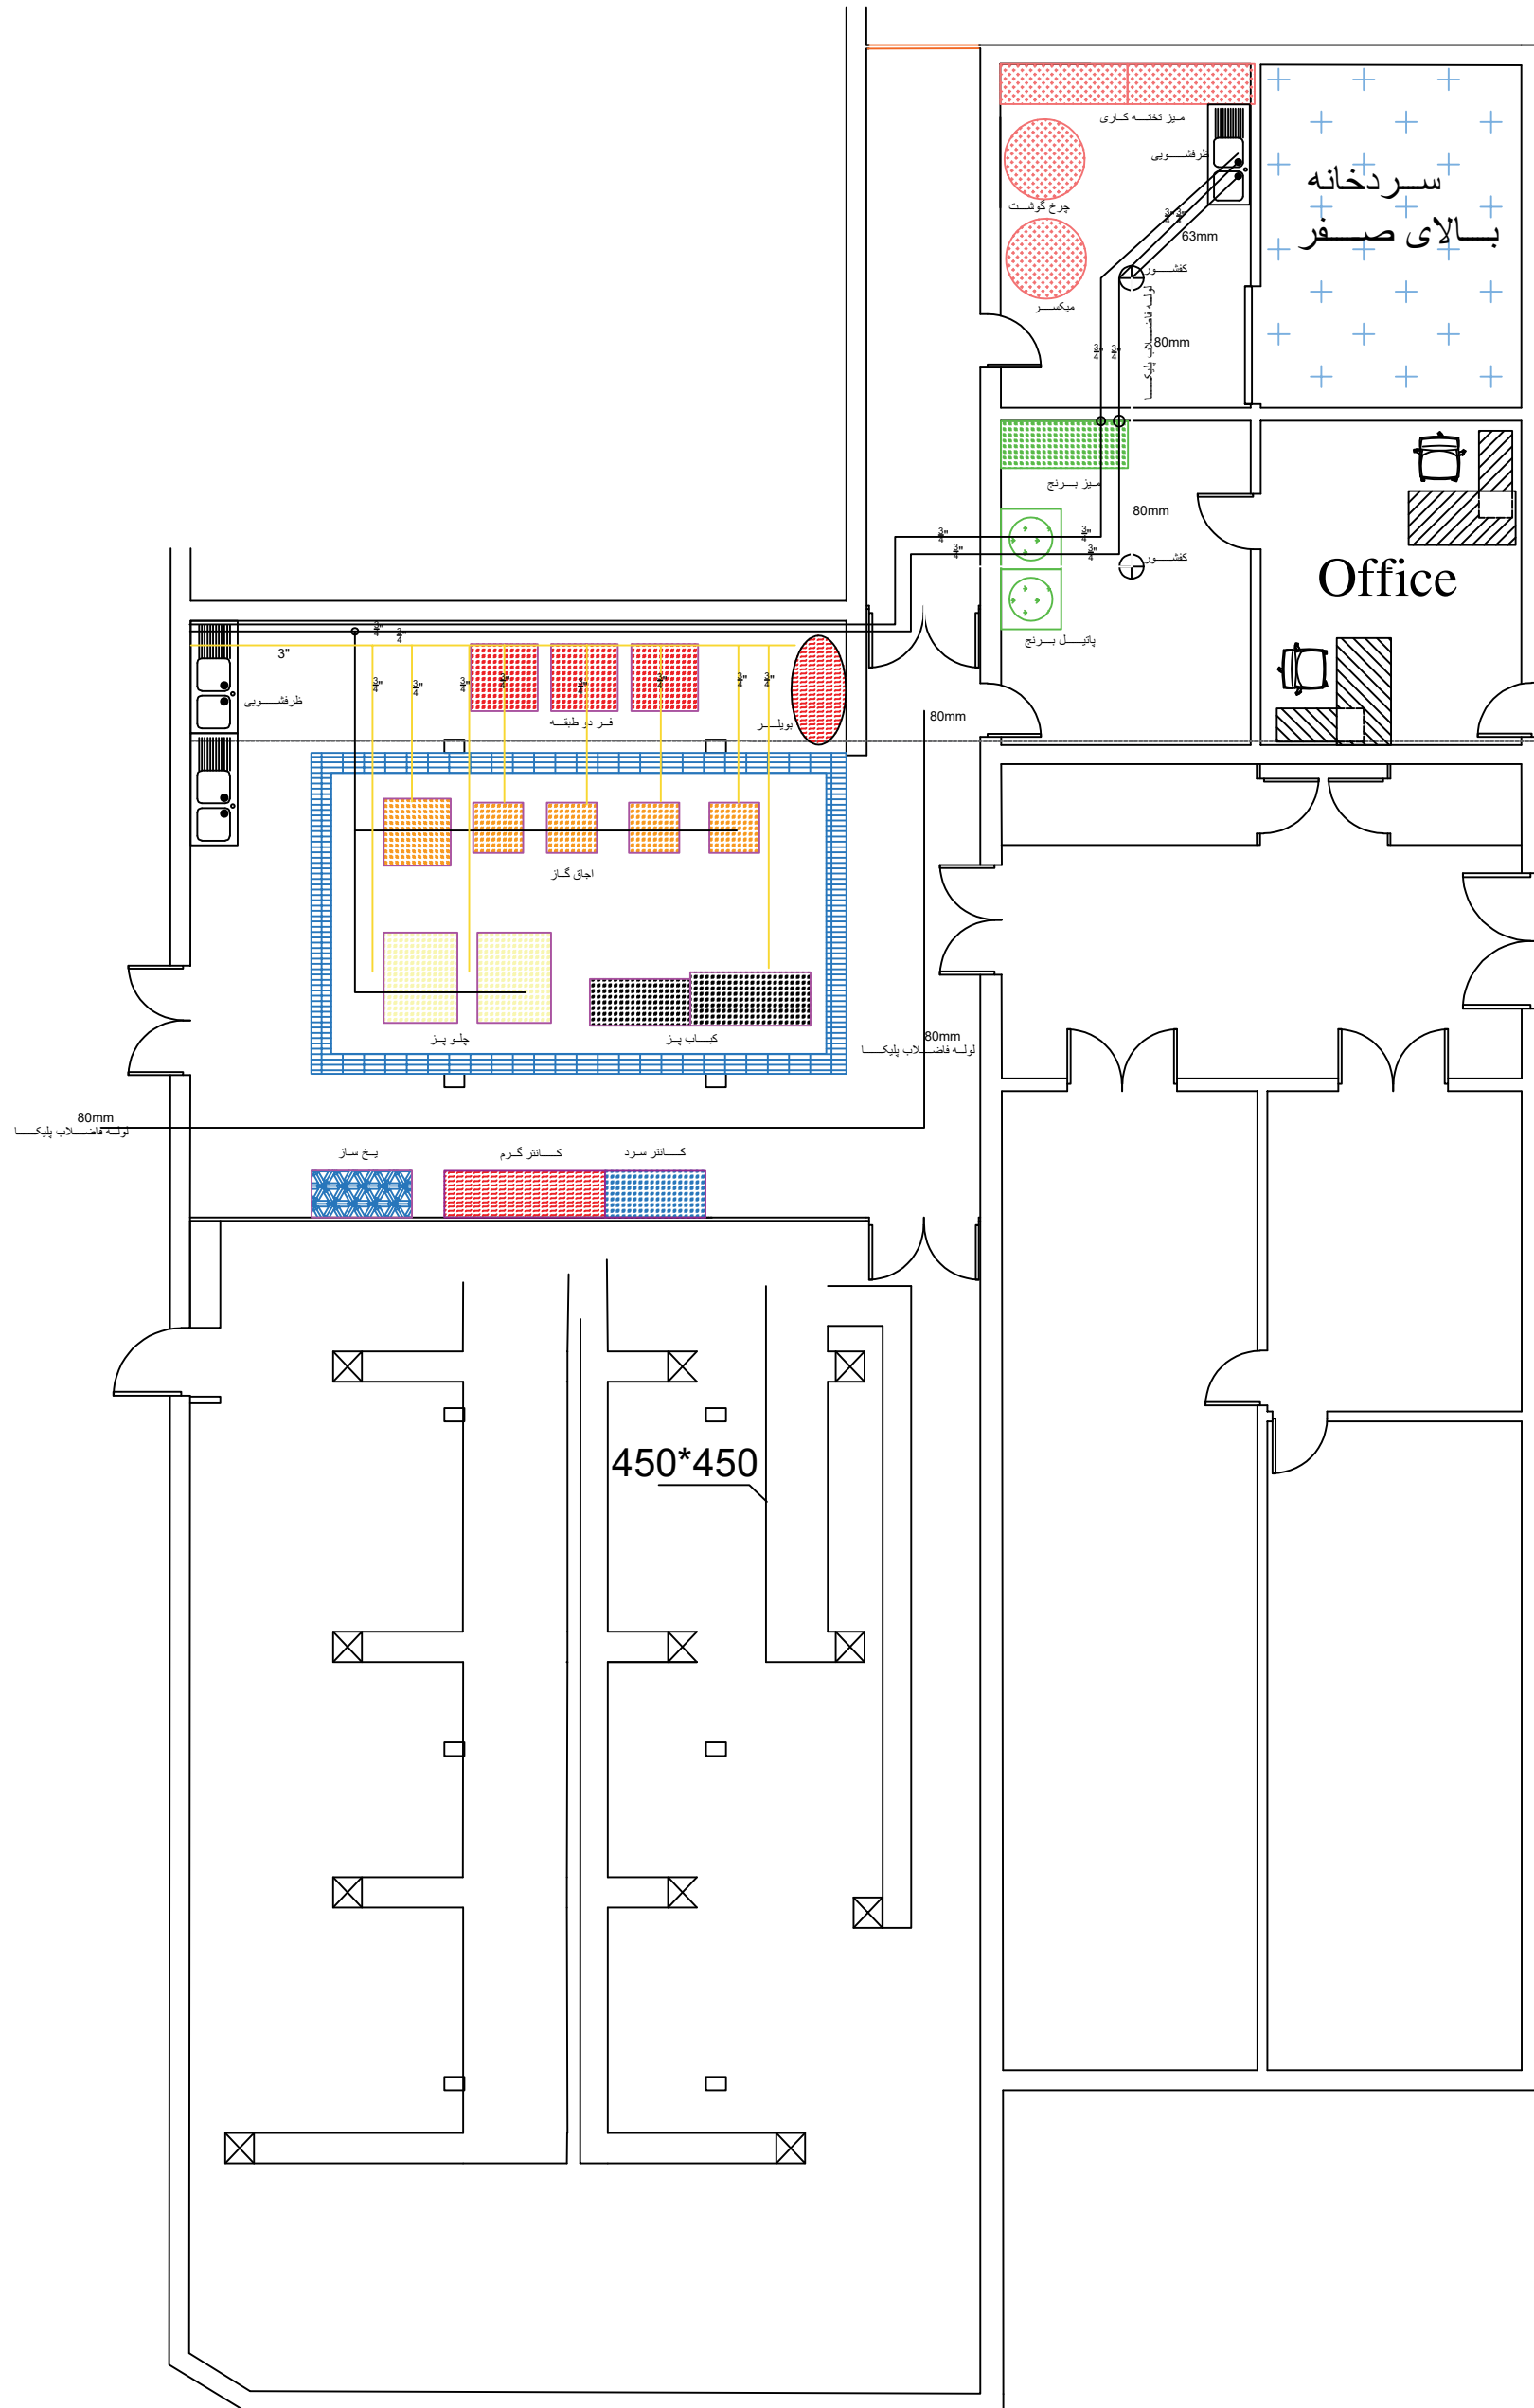

Project Name: بازسازی رستوران و آشپزخانه شرکت سینادارو


Description: نقشه تاسیسات

	Designed/Date	Checked/Date	Approved/Date
01	ENG. JOKAR 1402/07/13	ENG. KESHAVARZIAN 1402/07/15	

تهیه شده توسط واحد عمران - فنی و مهندسی



Address:  
Shahid Gornam Street52 ,th BLVD15 ,th  
Kilometer Karaj Makhsoos Road, Tehran, Iran  
Tell : +98 44 19 45 21-3

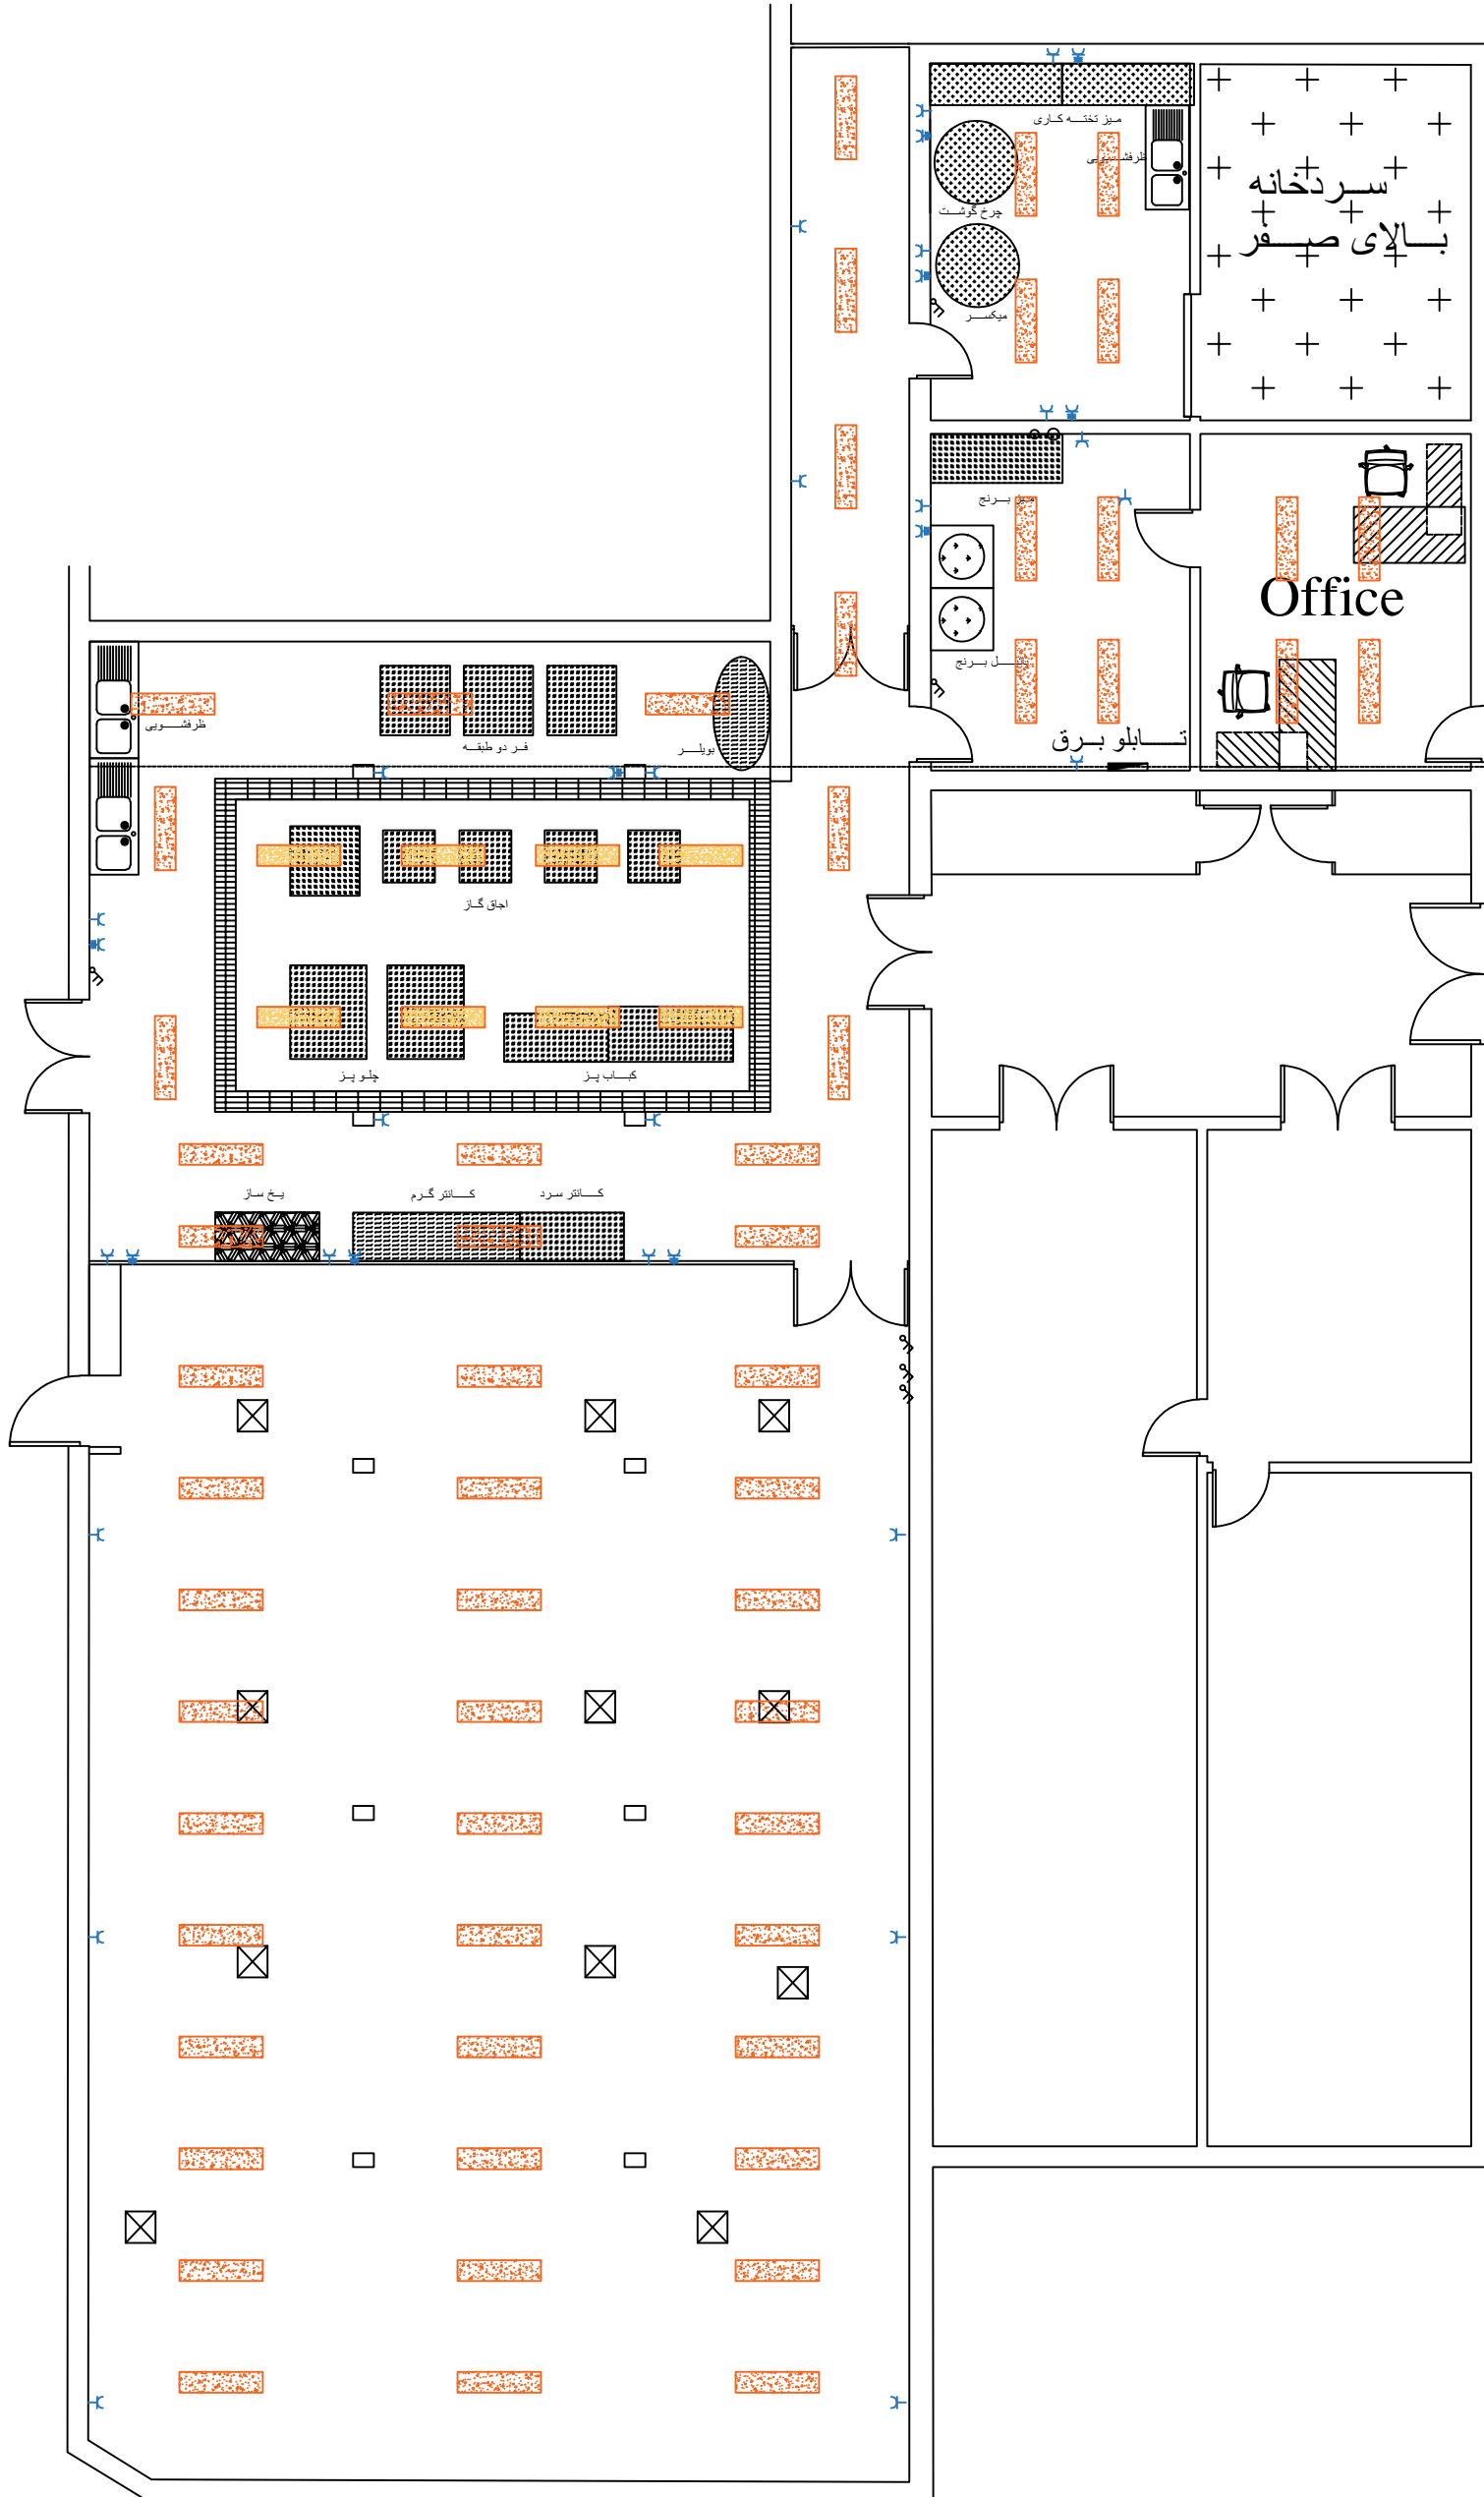

Project Name: بازسازی رستوران و آشپزخانه شرکت سینادارو			
Description: نقشه برق			
	Designed/Date	Checked/Date	Approved/Date
01	ENG. GHANBARI 1402/07/15	ENG. KESHAVARZIAN 1402/07/15	
تهیه شده توسط واحد عمران - فنی و مهندسی			



Address:  
Shahid Gornam Street 52, th BLVD 15, th  
Kilometer Karaj Makhsoos Road, Tehran, Iran  
Tell : +98 44 19 45 21-3